


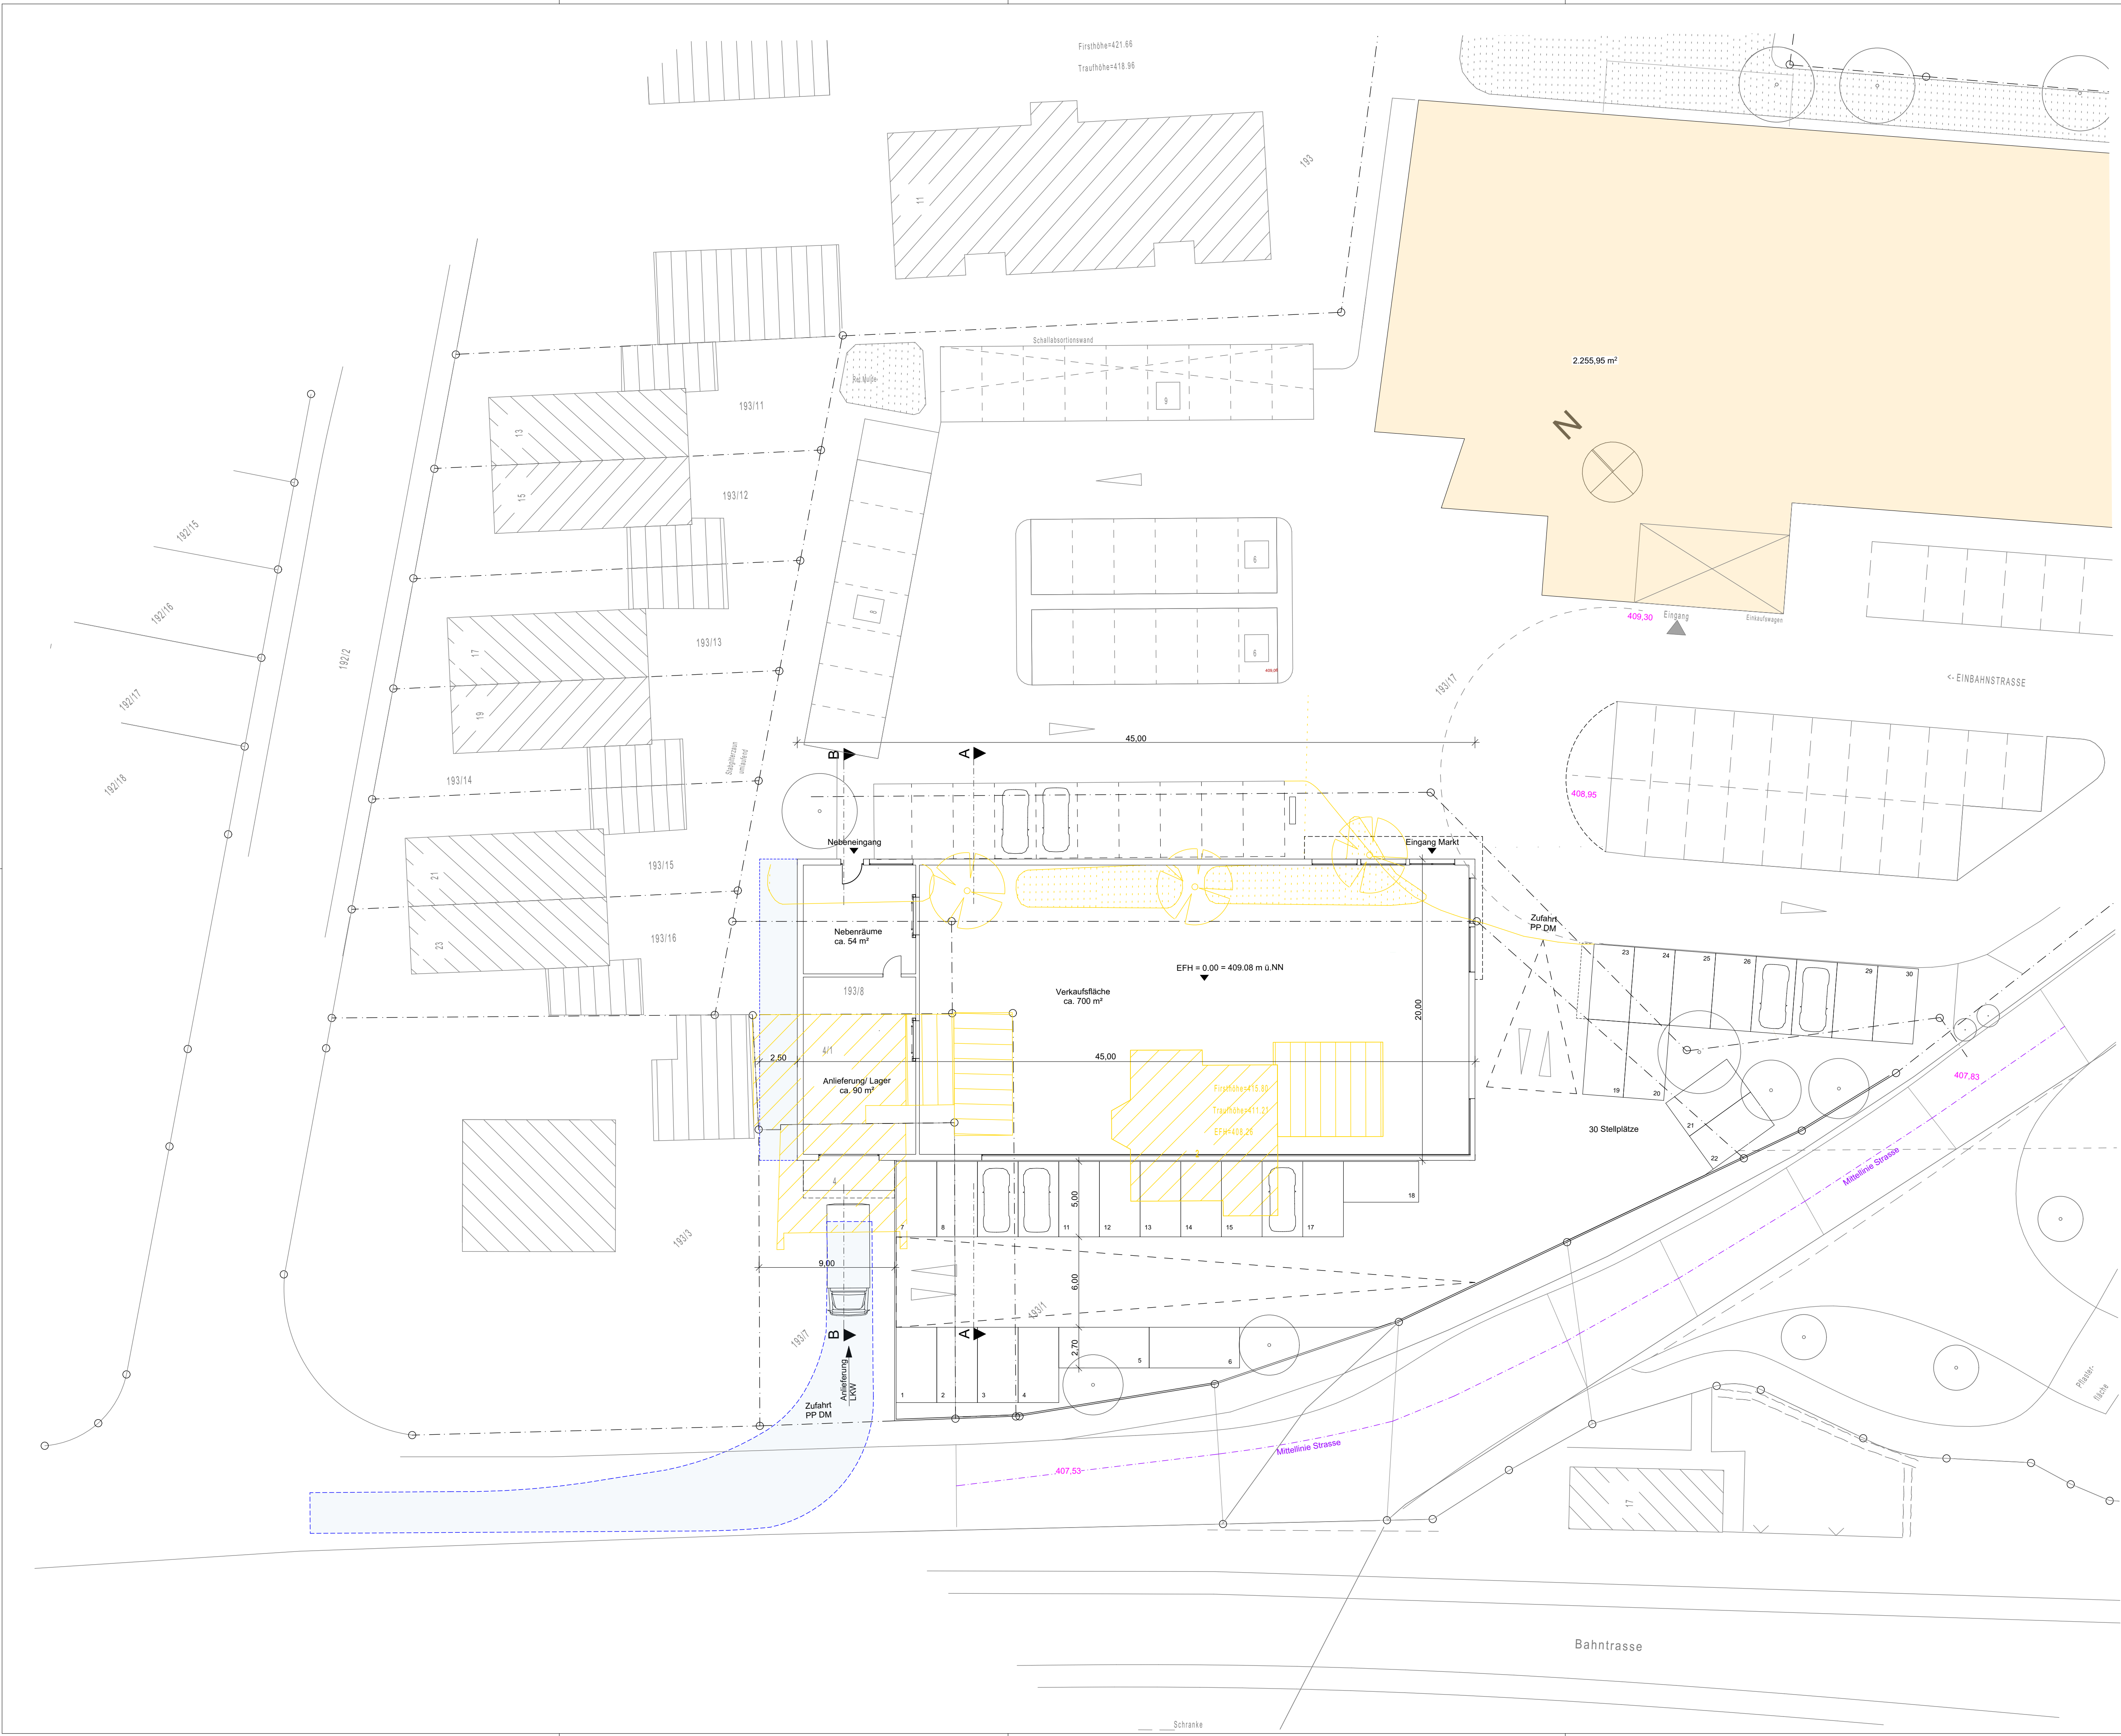

ENTWURFSPLANUNG

VORABZUG 13.07.26

BAUVORHABEN: 0717_Nebau Drogeriemarkt Heidachstrasse 88079 Kressbronn	
BAUHERR/IN: Esslinger Lebensmittel KG 88239 Neuravensburg, Kellerbühlstraße 15	
PLANVERFASSTER: MARZINI ARCHITEKTEN Robert Marzini Architekt, Dipl.-Ing. (FH) Bodanstraße 38 88079 Kressbronn T (0 75 43) 962 98 0 F (0 75 43) 962 98 20 robert.marzini@marzini-architekten.de	PLAN NR.: ENT 01
PLANUNGSSTUFE: Entwurfsplanung	MASSSTAB: 1:200
PLANTITEL: Grundriss Erdgeschoss	DATUM: 13.07.2026 GEZ. / GEPR. hb