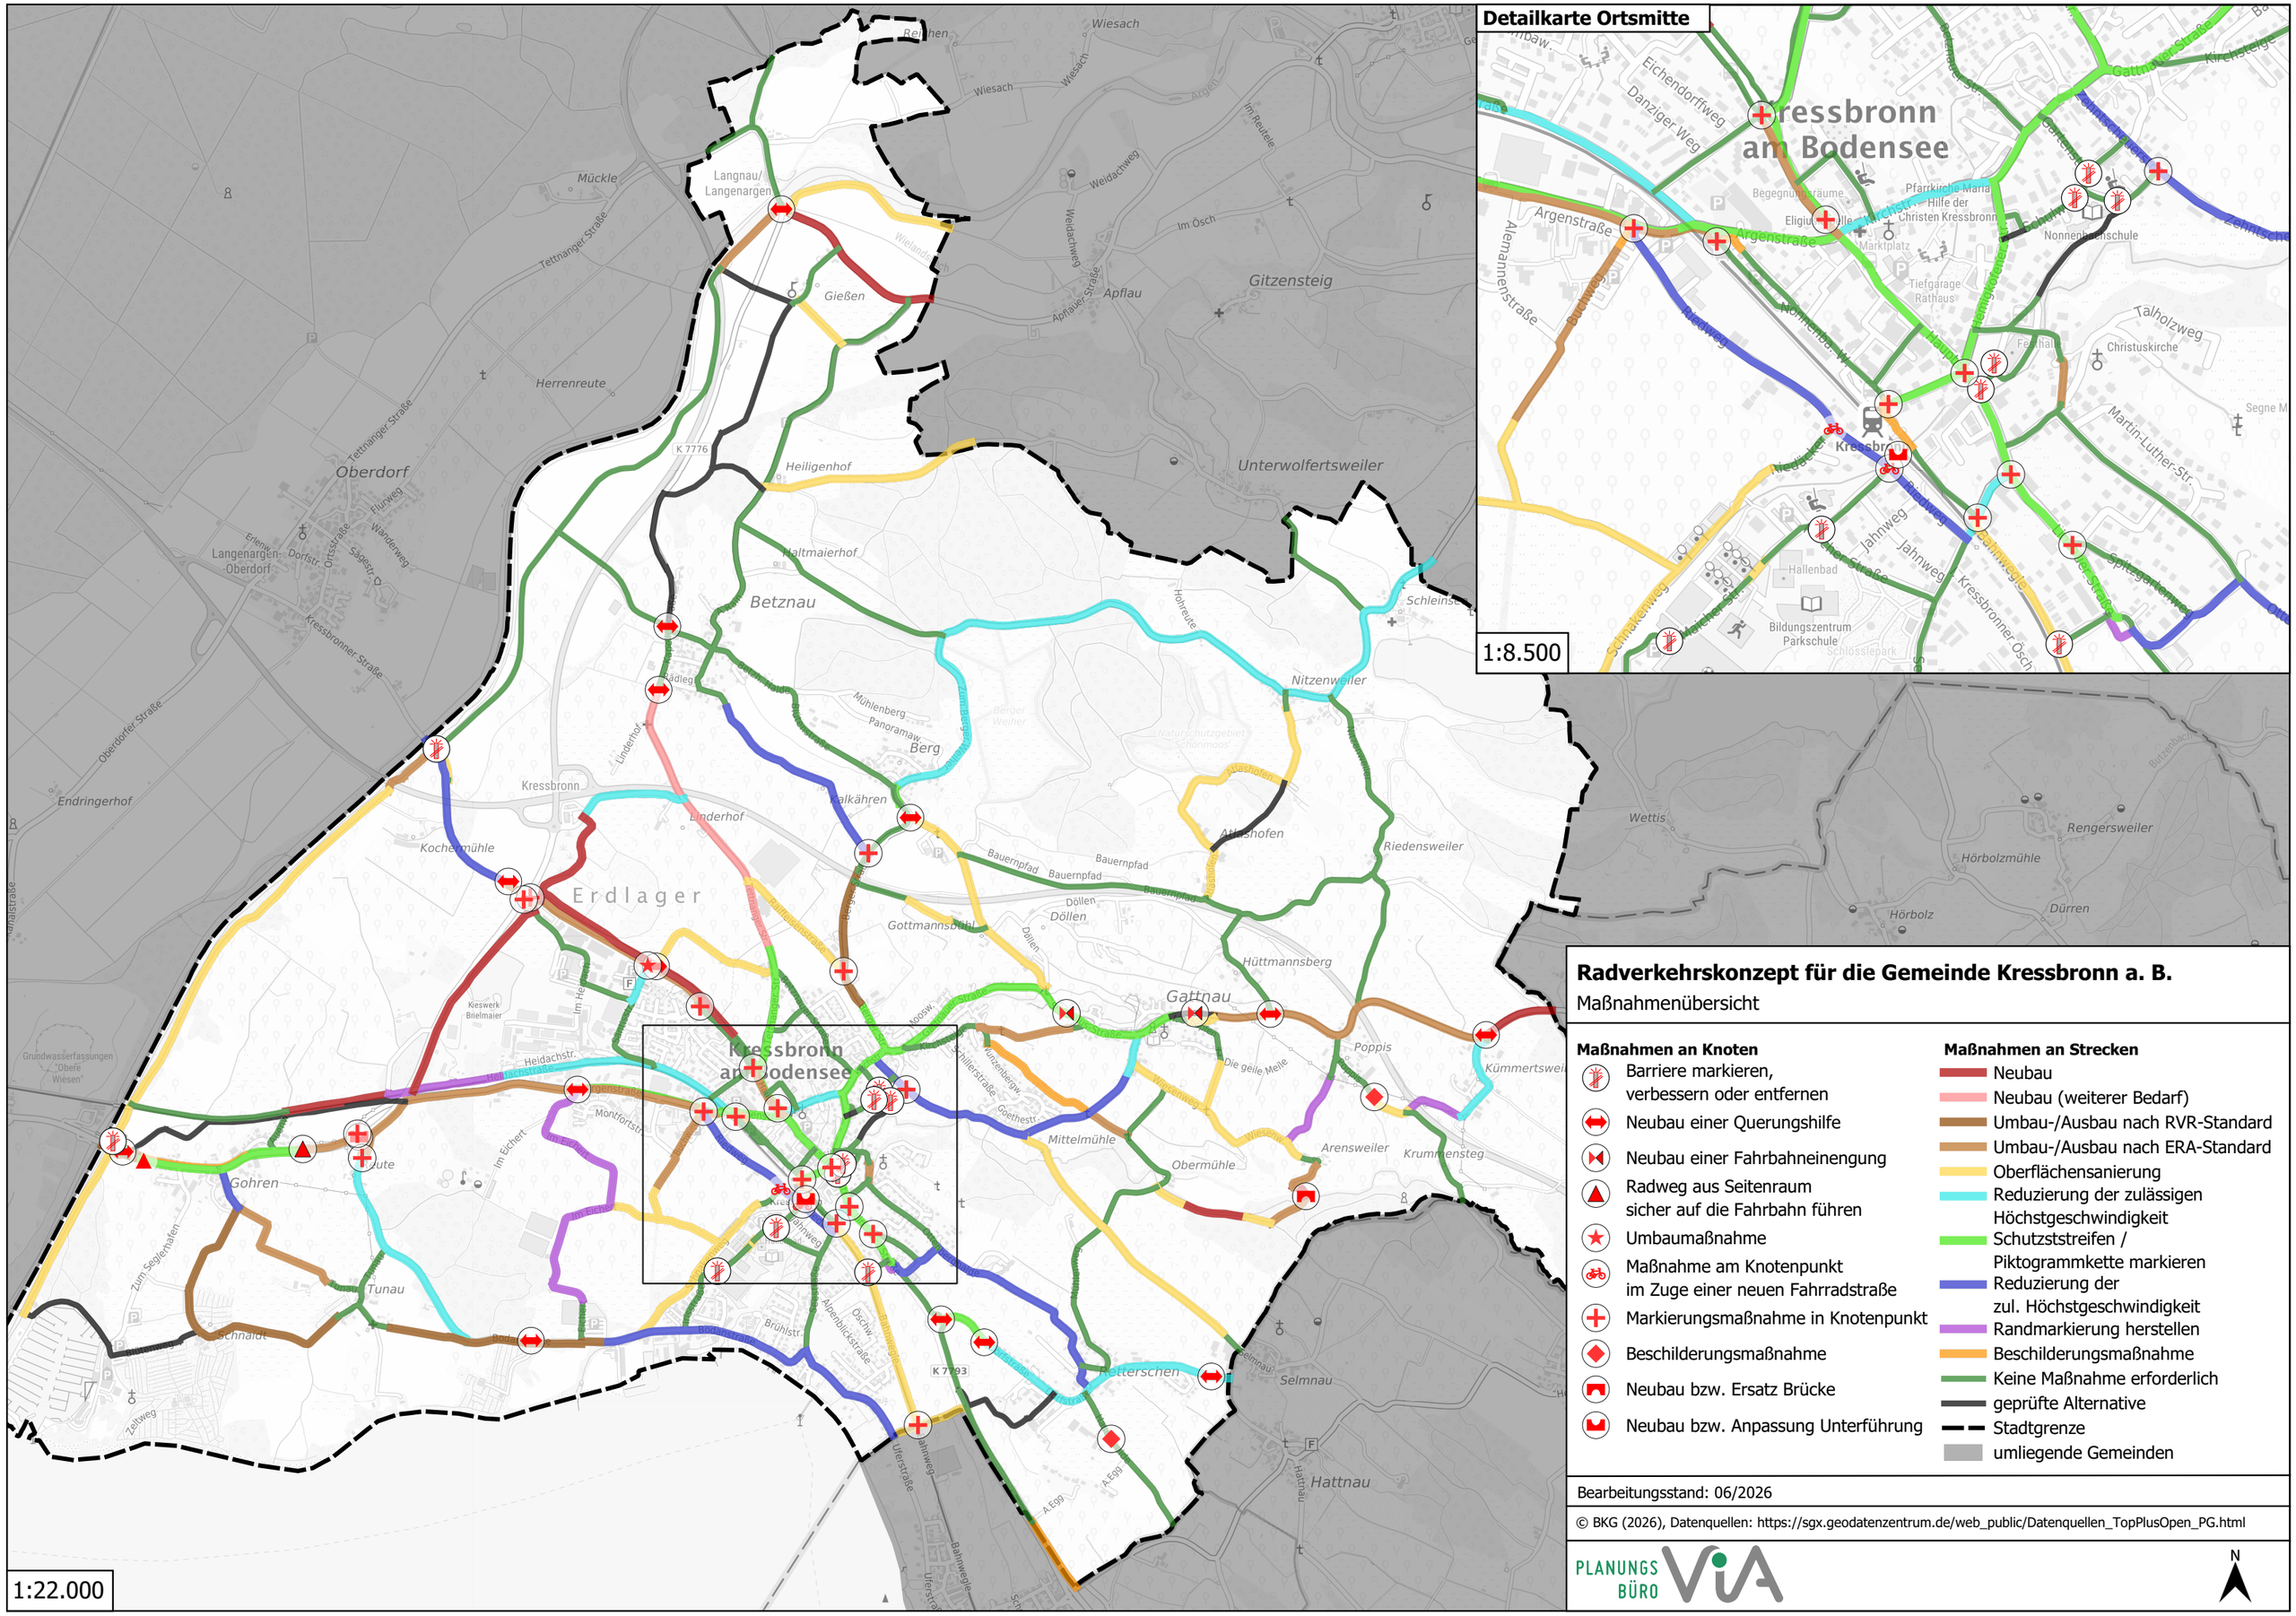

Radverkehrskonzept für die Gemeinde Kressbronn a. B.

Maßnahmenübersicht

Maßnahmen an Knoten

- Barriere markieren, verbessern oder entfernen
- Neubau einer Querungshilfe
- Neubau einer Fahrbahneinengung
- Radweg aus Seitenraum sicher auf die Fahrbahn führen
- Umbaumaßnahme
- Maßnahme am Knotenpunkt im Zuge einer neuen Fahrradstraße
- Markierungsmaßnahme in Knotenpunkt
- Beschilderungsmaßnahme
- Neubau bzw. Ersatz Brücke
- Neubau bzw. Anpassung Unterführung

Maßnahmen an Strecken

- Neubau
- Neubau (weiterer Bedarf)
- Umbau-/Ausbau nach RVR-Standard
- Umbau-/Ausbau nach ERA-Standard
- Oberflächensanierung
- Reduzierung der zulässigen Höchstgeschwindigkeit
- Schutzststreifen / Piktogrammkette markieren
- Reduzierung der zul. Höchstgeschwindigkeit
- Randmarkierung herstellen
- Beschilderungsmaßnahme
- Keine Maßnahme erforderlich
- geprüfte Alternative
- Stadtgrenze
- umliegende Gemeinden

Bearbeitungsstand: 06/2026

© BKG (2026), Datenquellen: https://sgx.geodatenzentrum.de/web_public/Datenquellen_TopPlusOpen_PG.html

PLANUNGS BÜRO ViA

N